




PLANOS  
DE  
ORGANIZACIÓN  
DE  
ESPACIOS


---

**I.E.S. LOUSTAU-VALVERDE**


# PABELLÓN ROJO. PLANTA BAJA

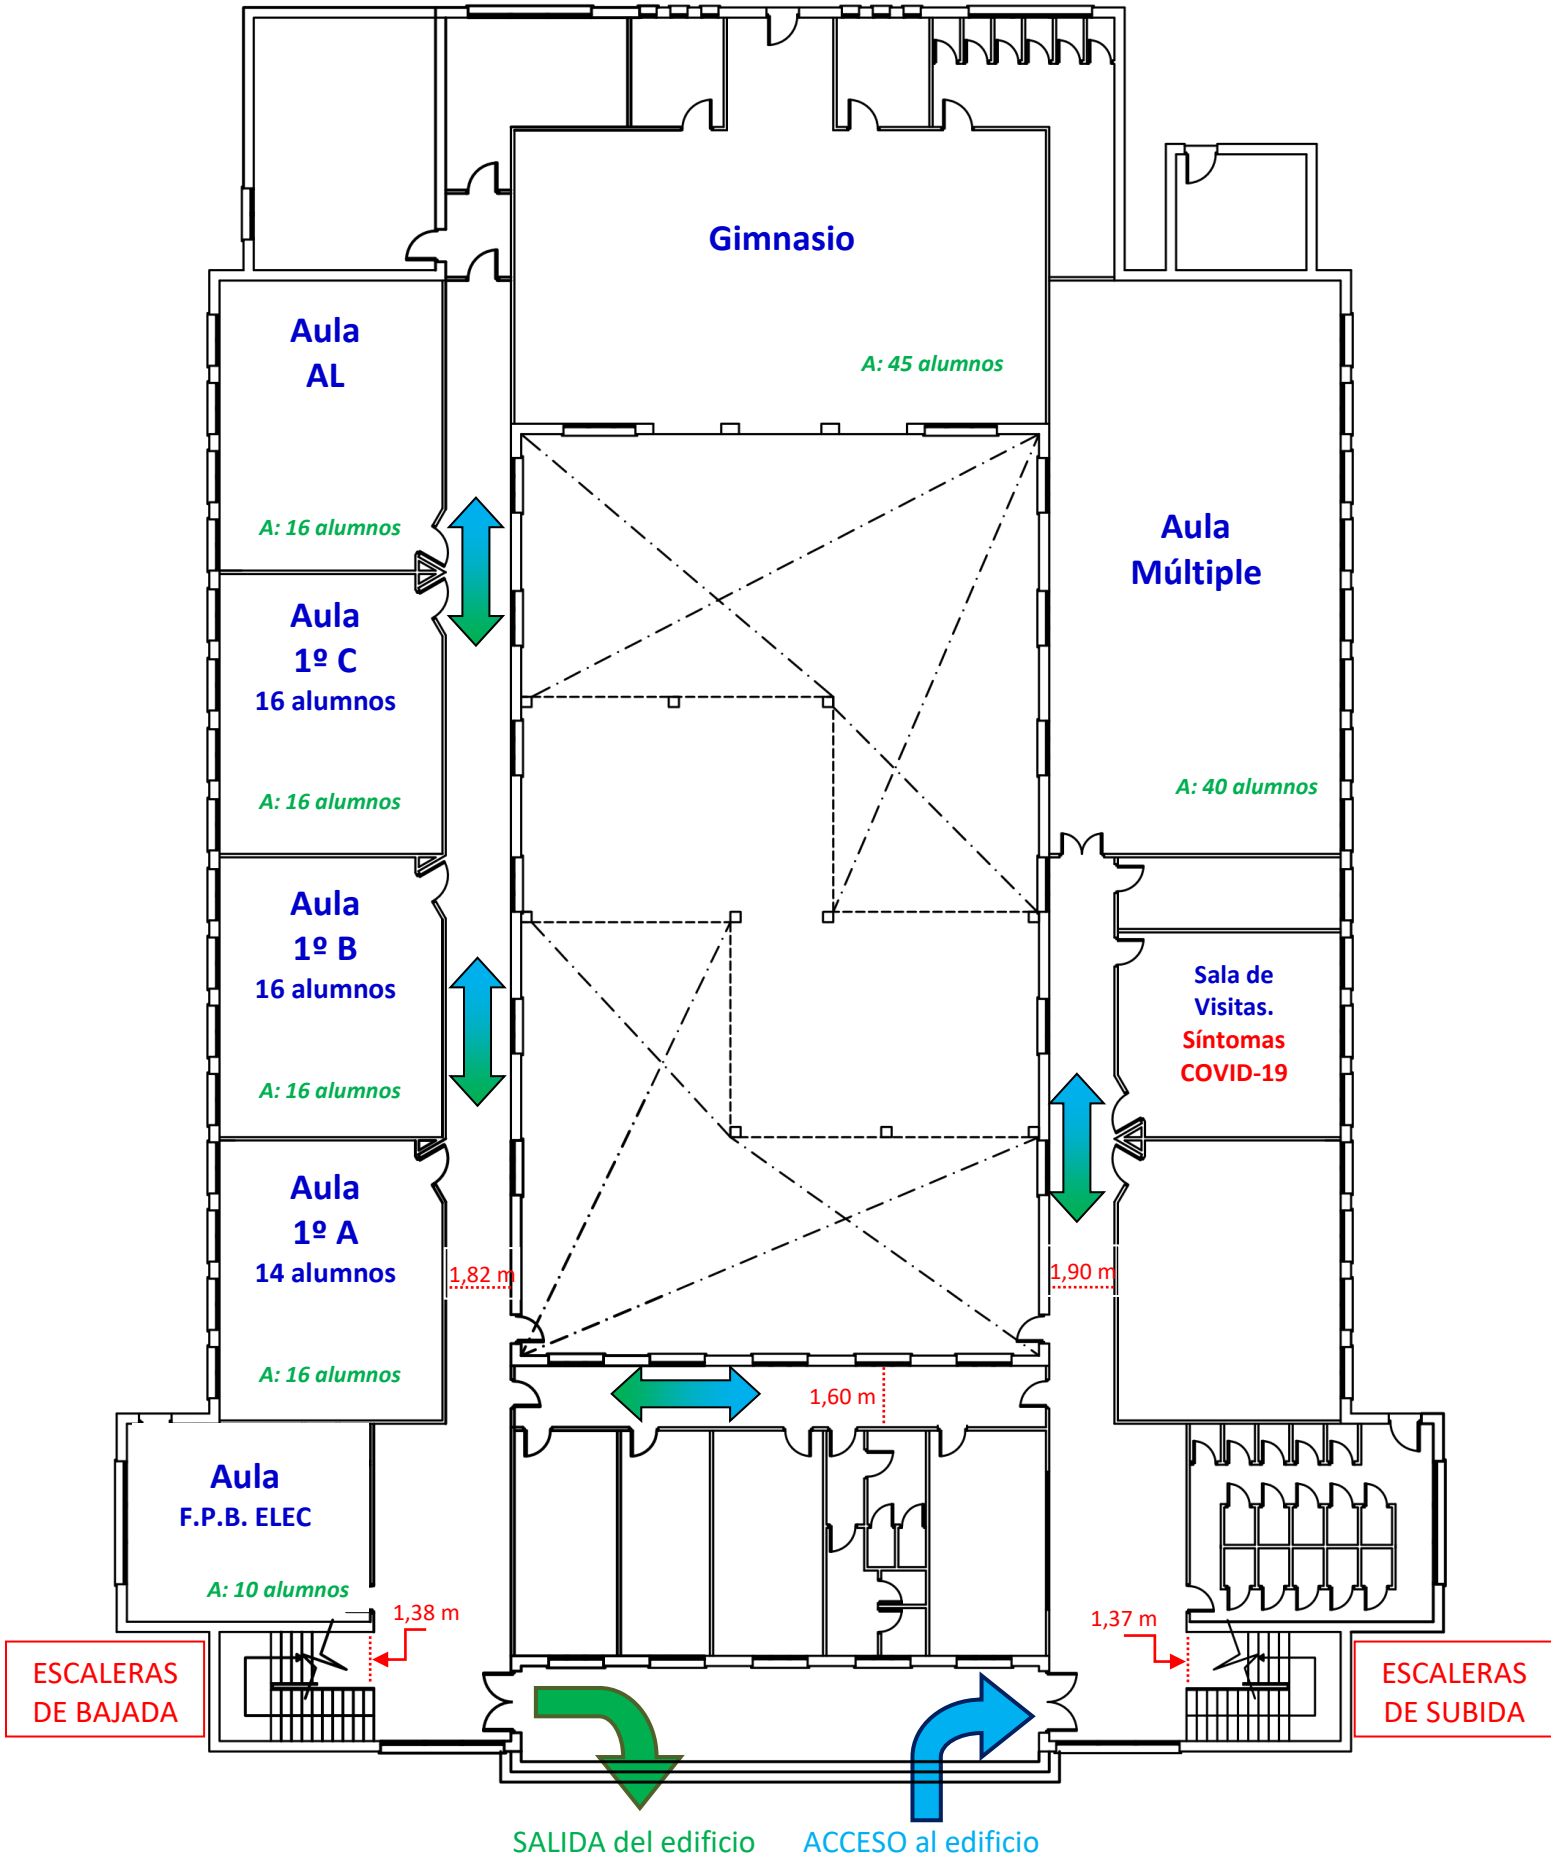


## PABELLÓN ROJO. PLANTA ALTA

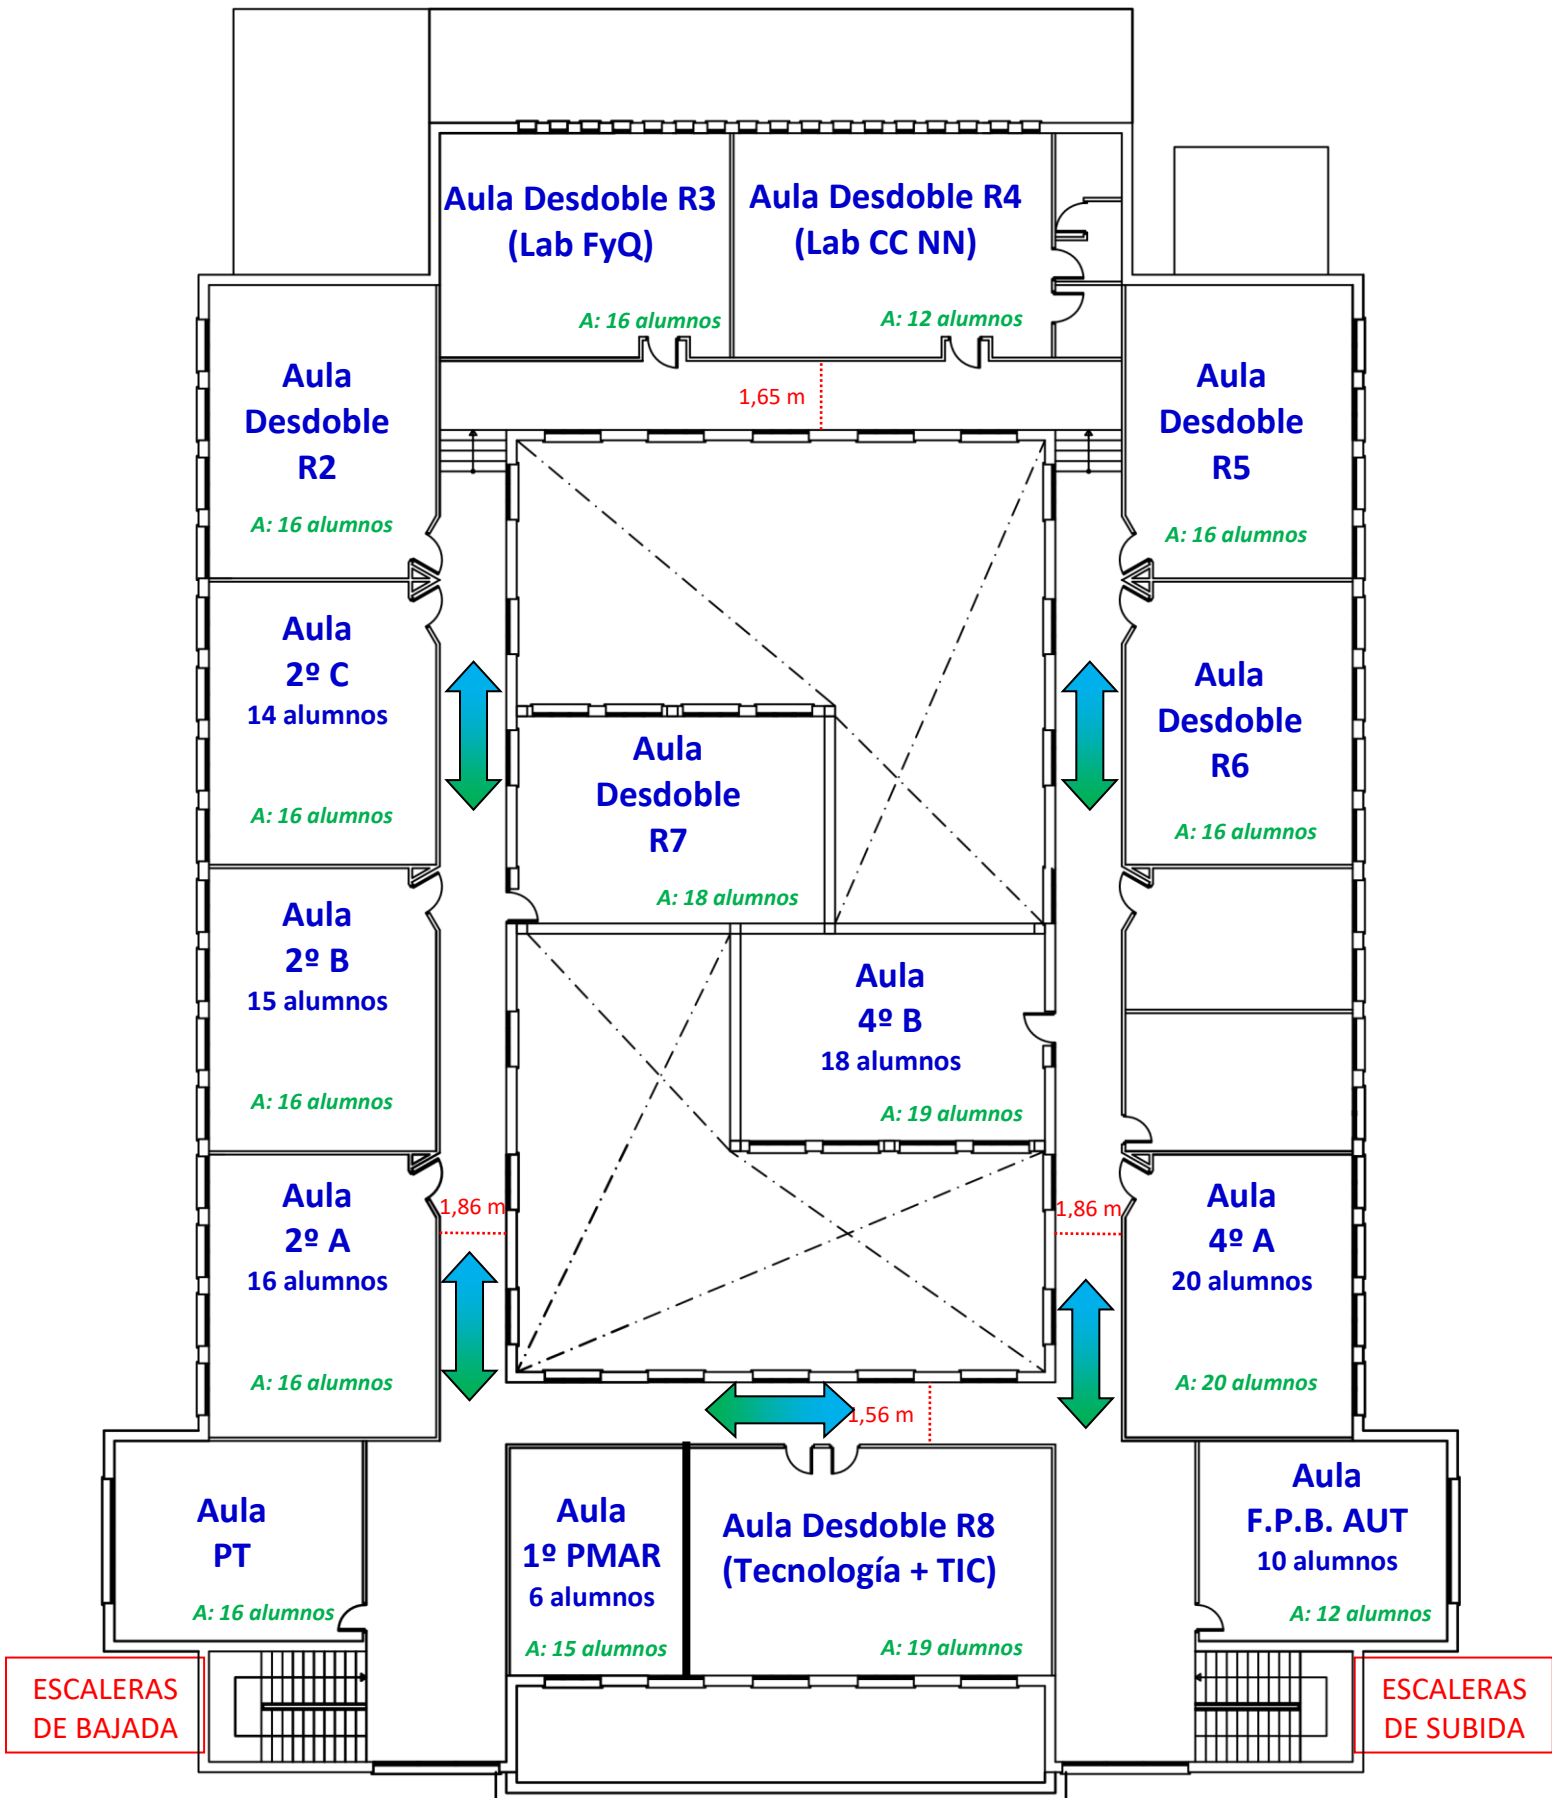


# PABELLÓN CENTRAL. PLANTA BAJA

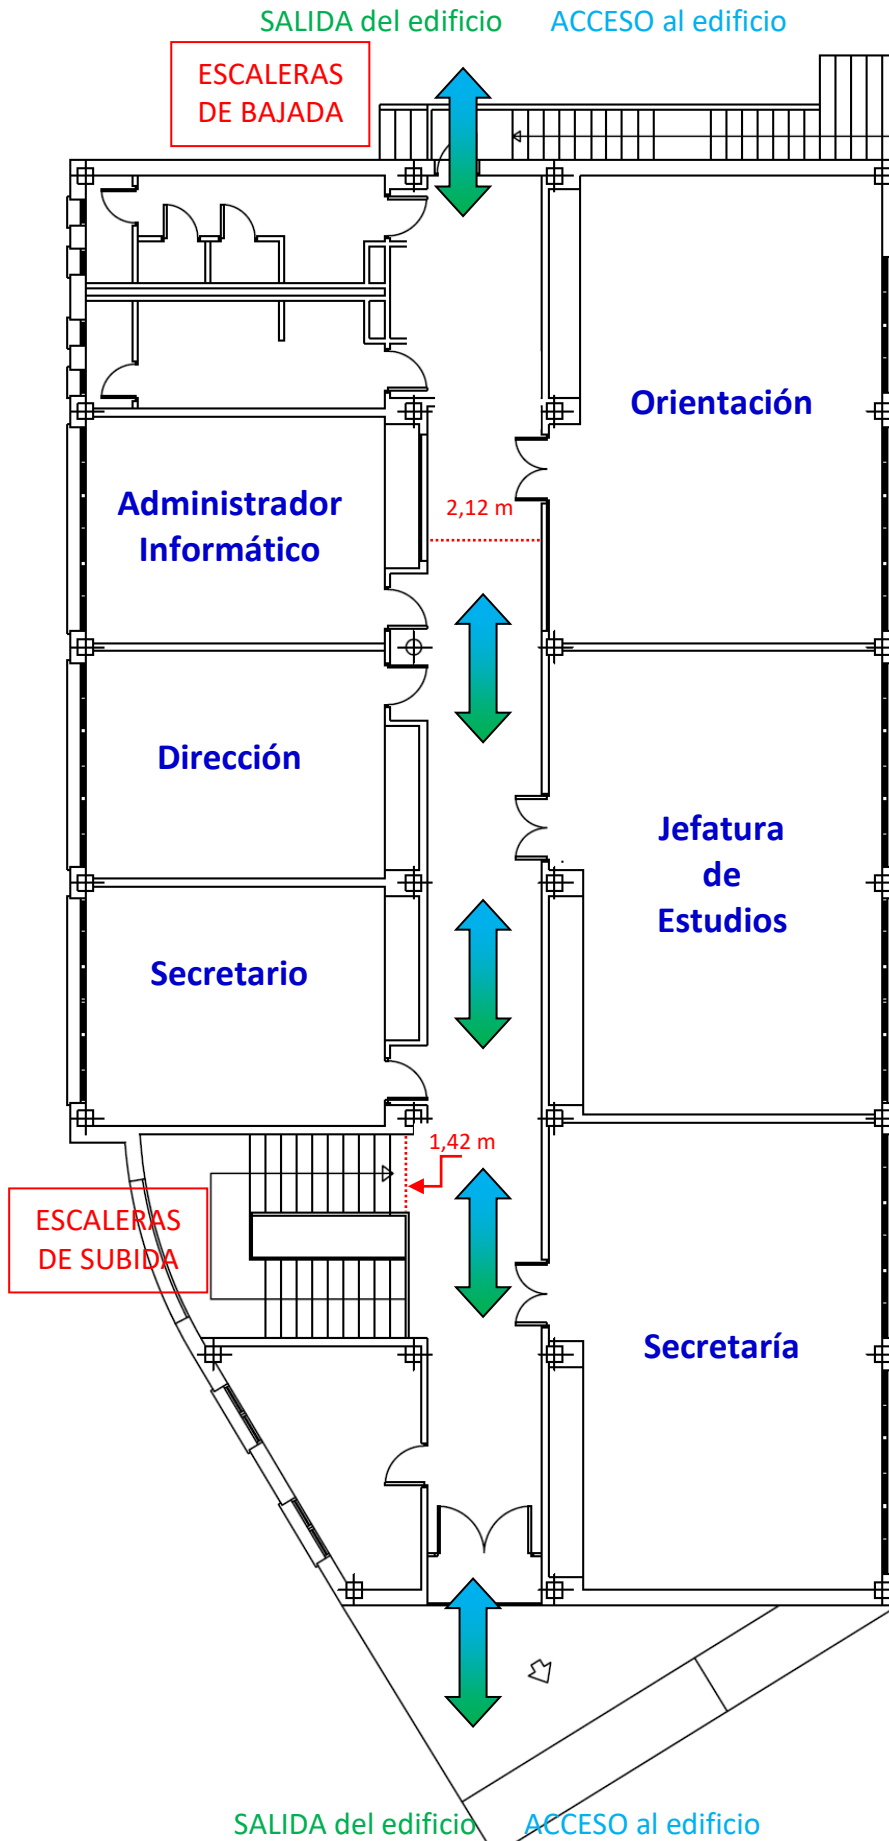


## PABELLÓN CENTRAL. PLANTA ALTA

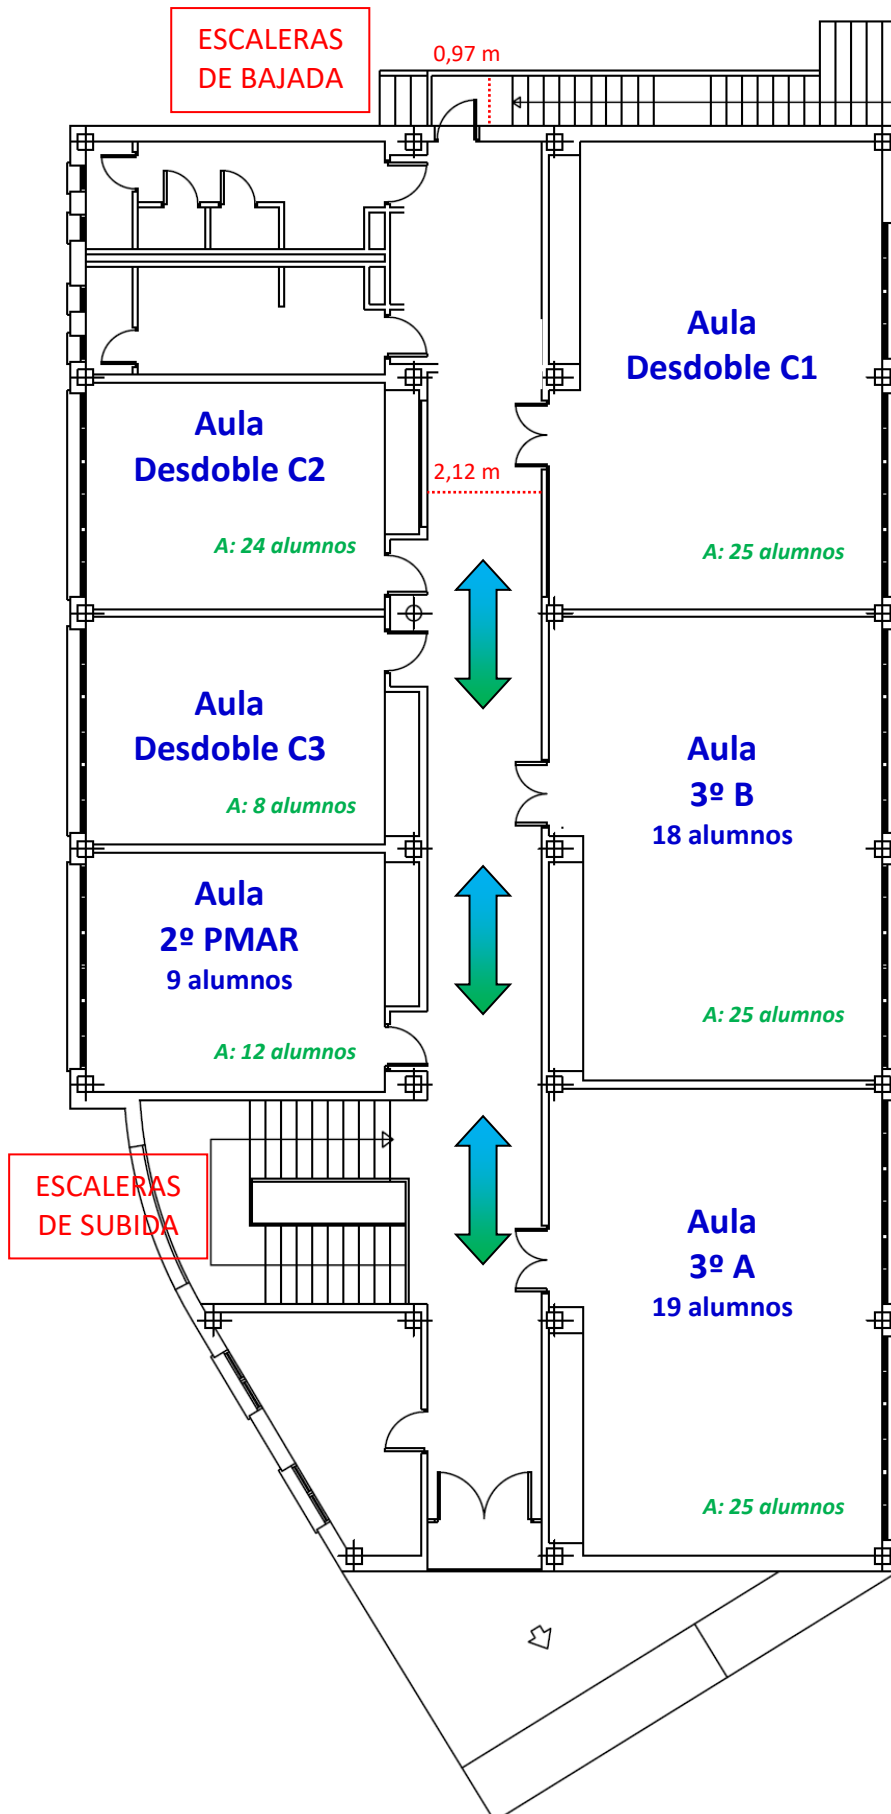


PABELLÓN DE ELECTRICIDAD. EDIFICIO C.

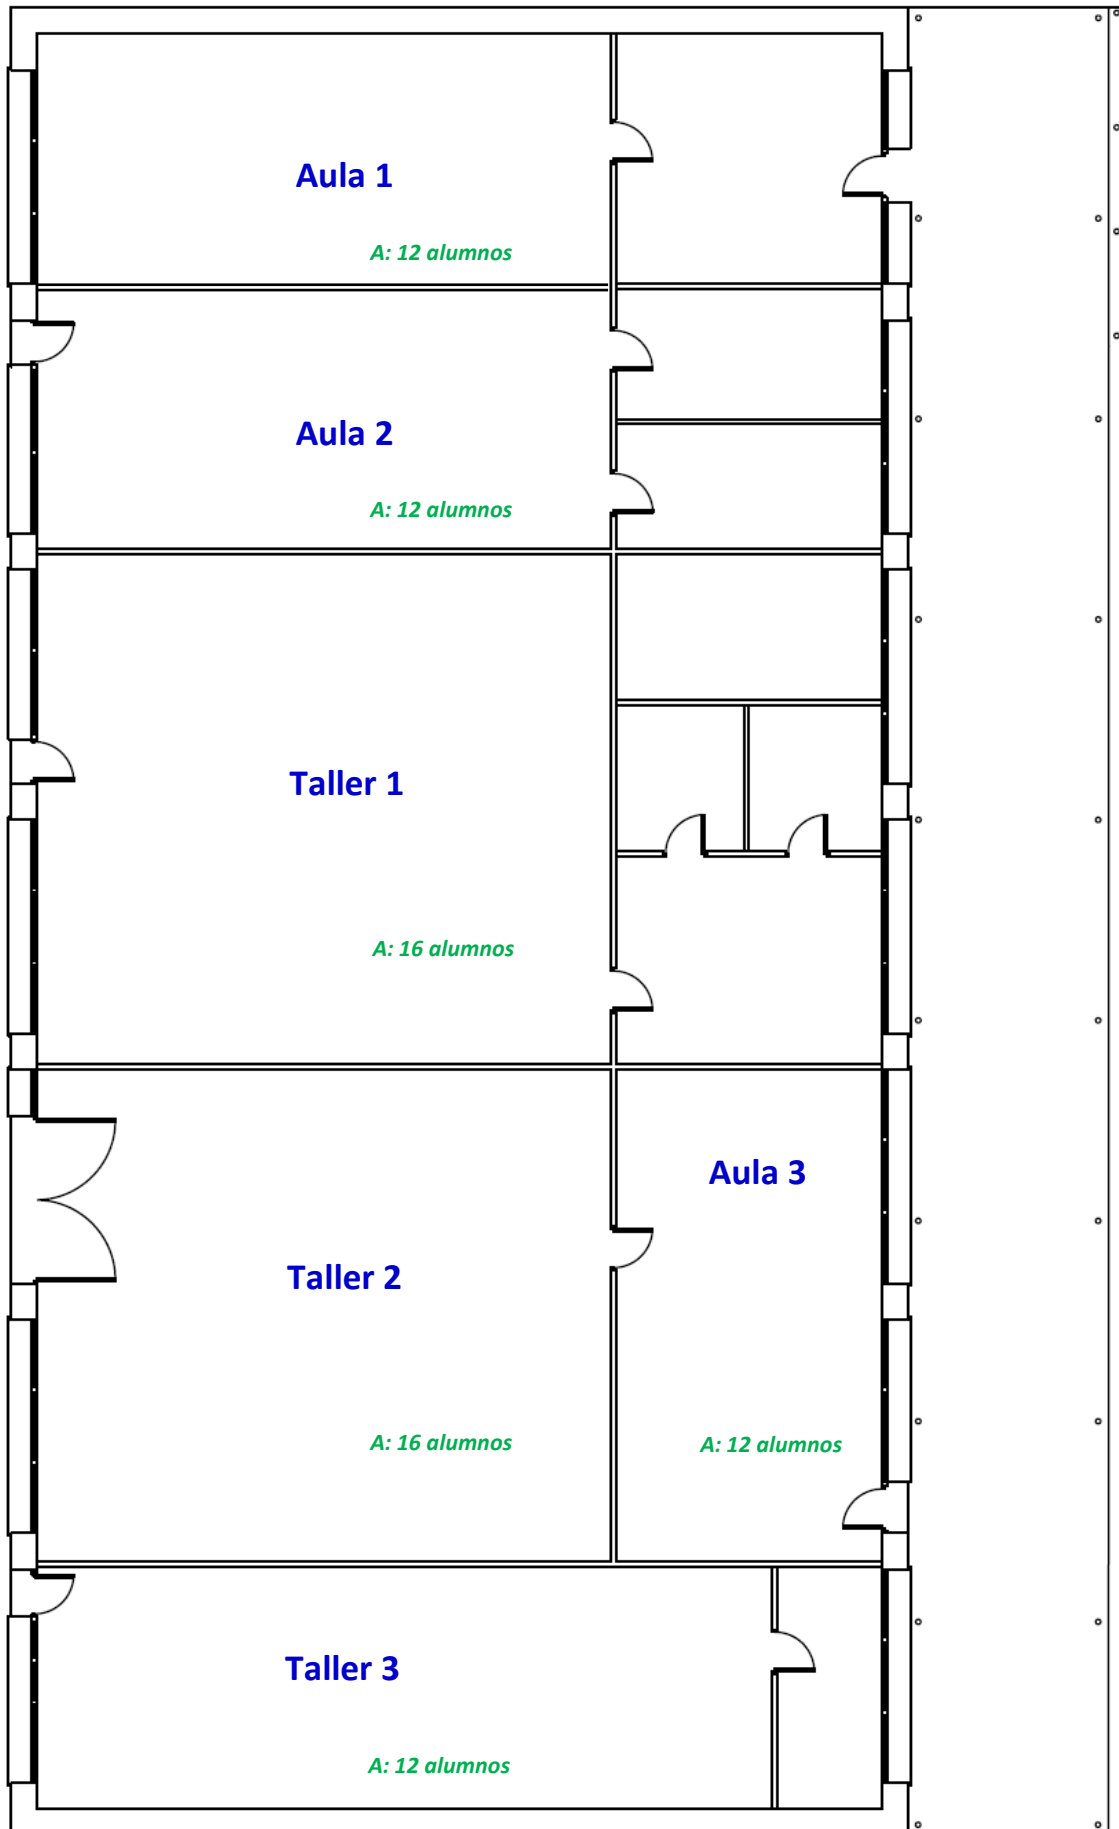

PABELLÓN BLANCO. EDIFICIO A. PLANTA BAJA

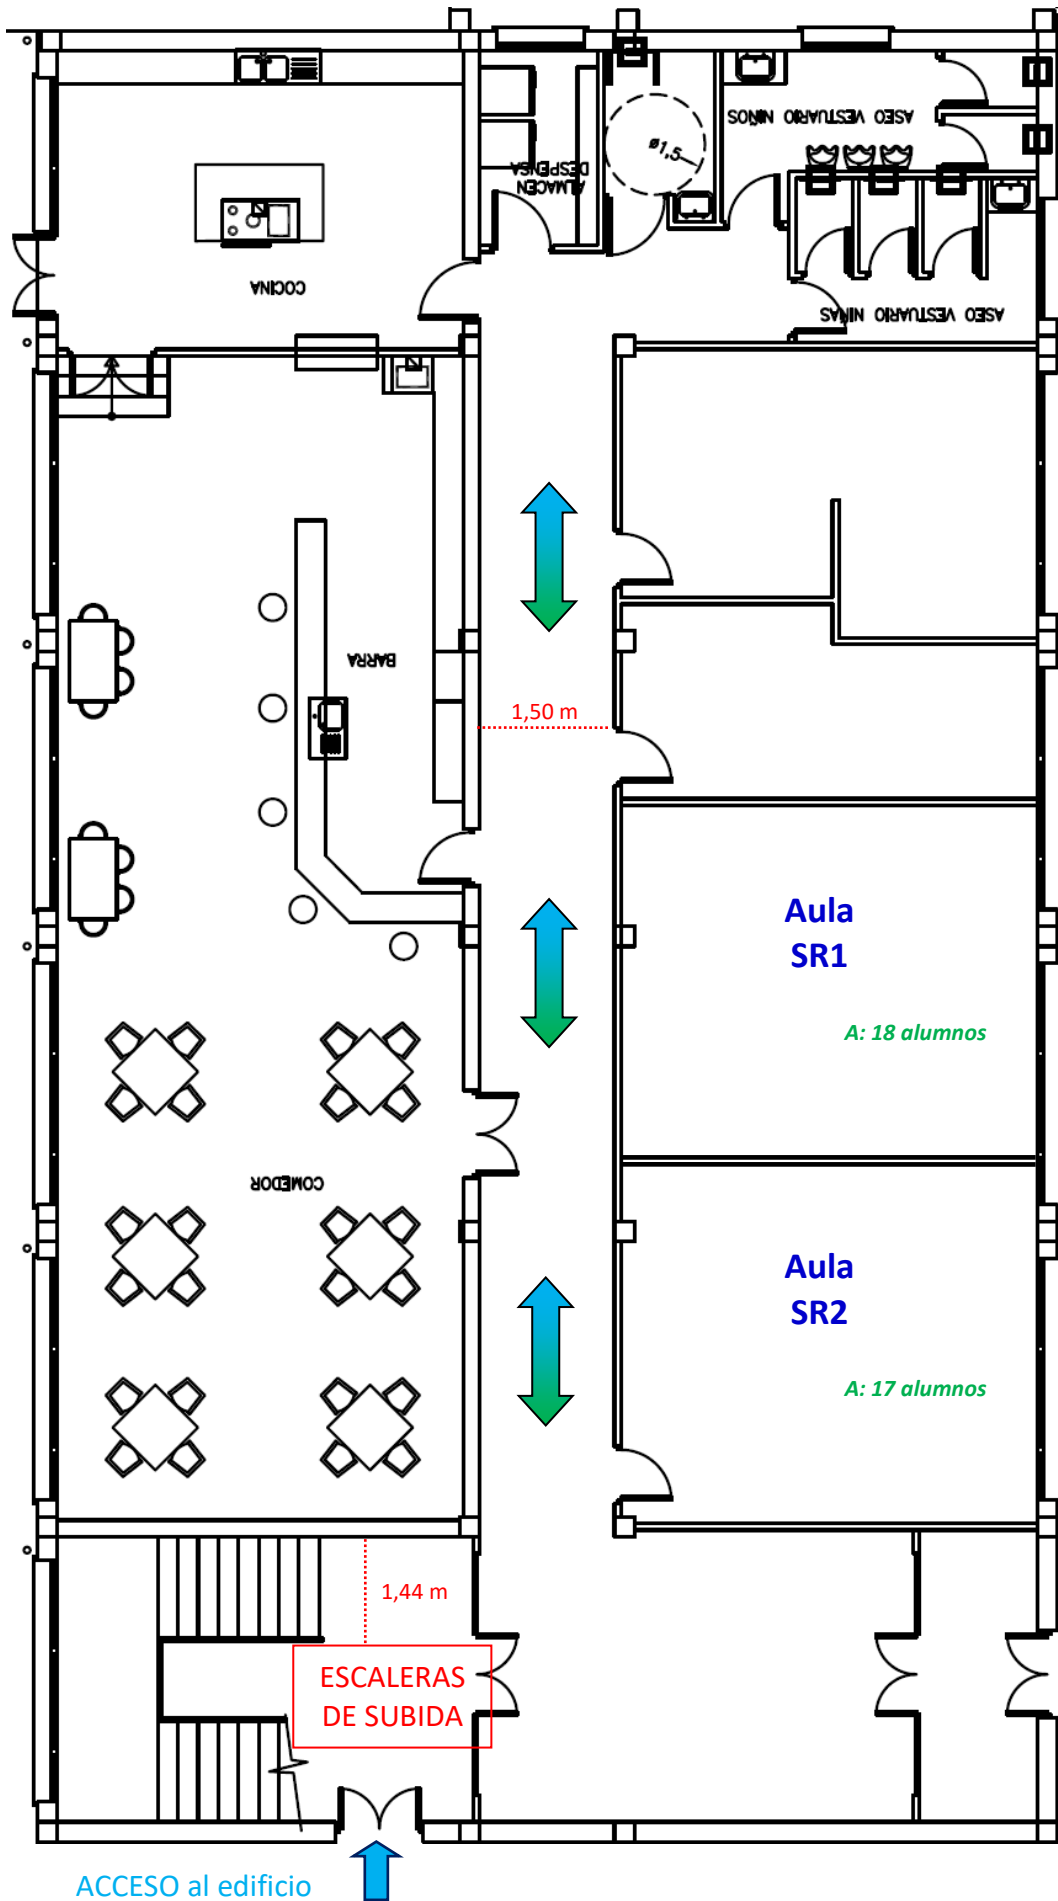



PABELLÓN BLANCO. EDIFICIO A. PLANTA ALTA

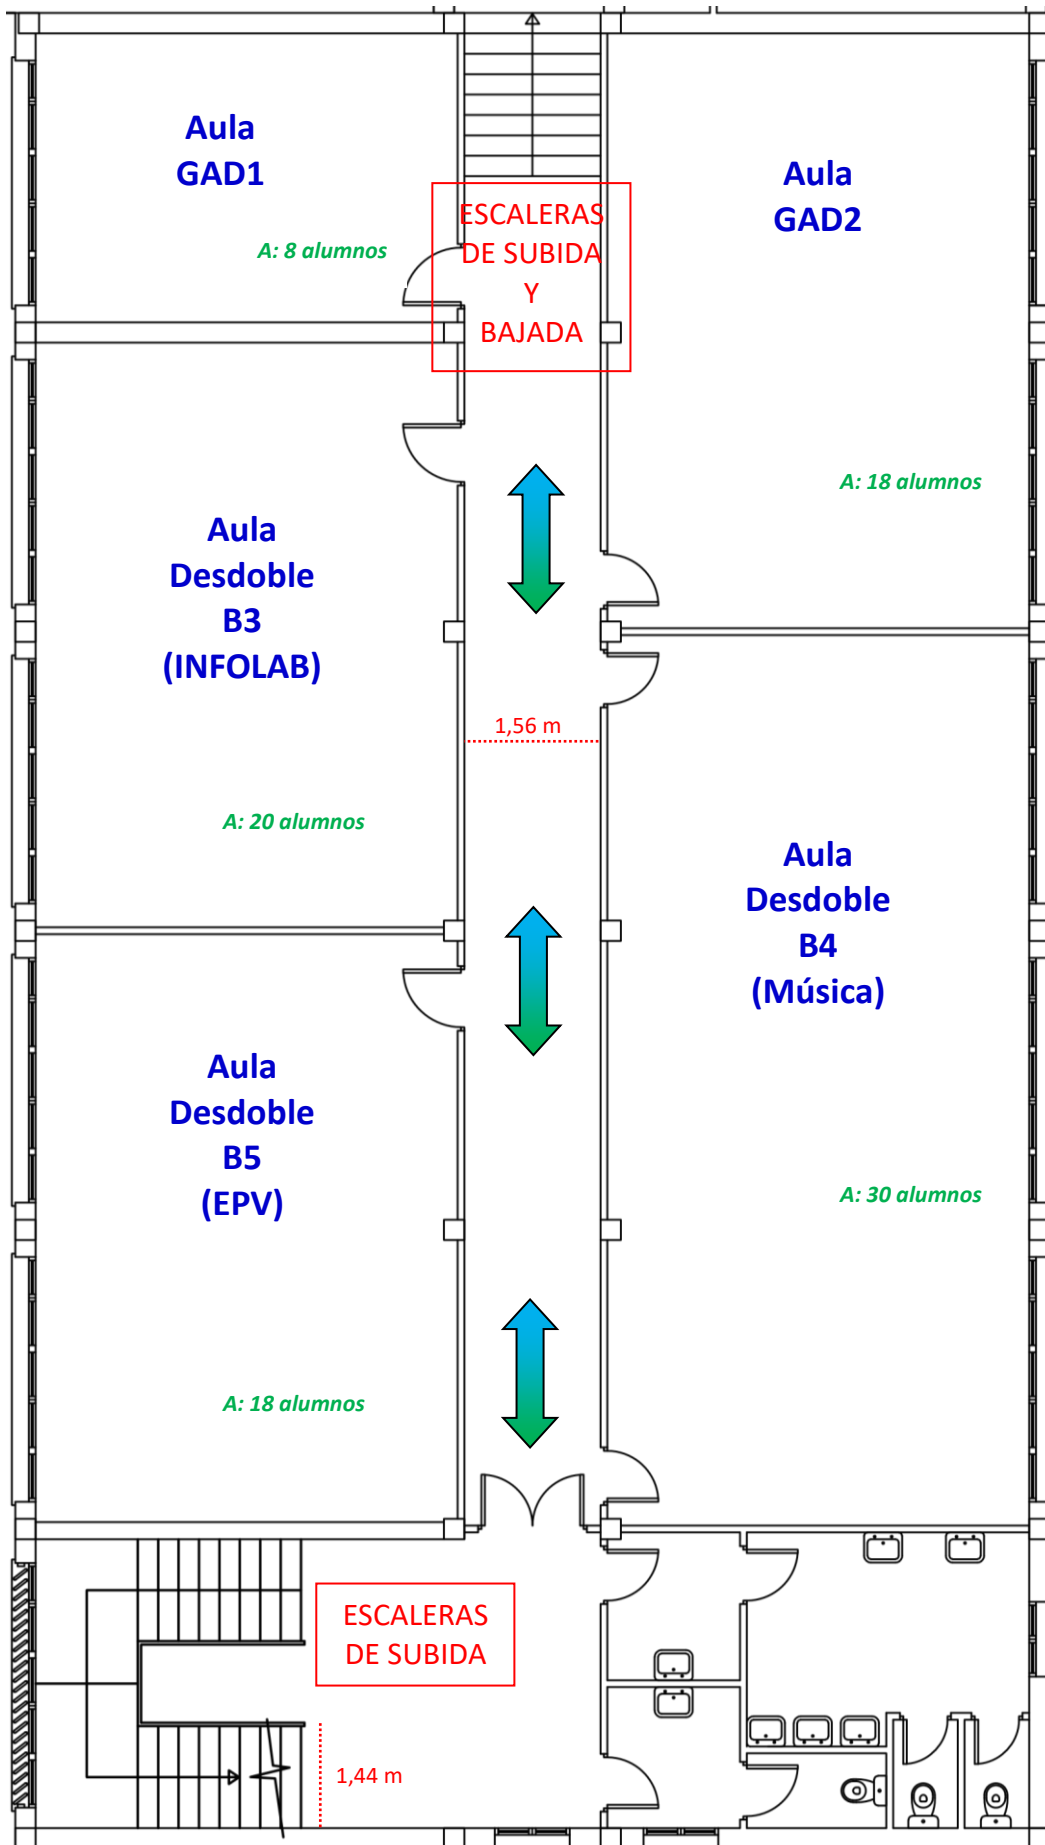




PABELLÓN BLANCO. EDIFICIO D-E. PLANTA BAJA

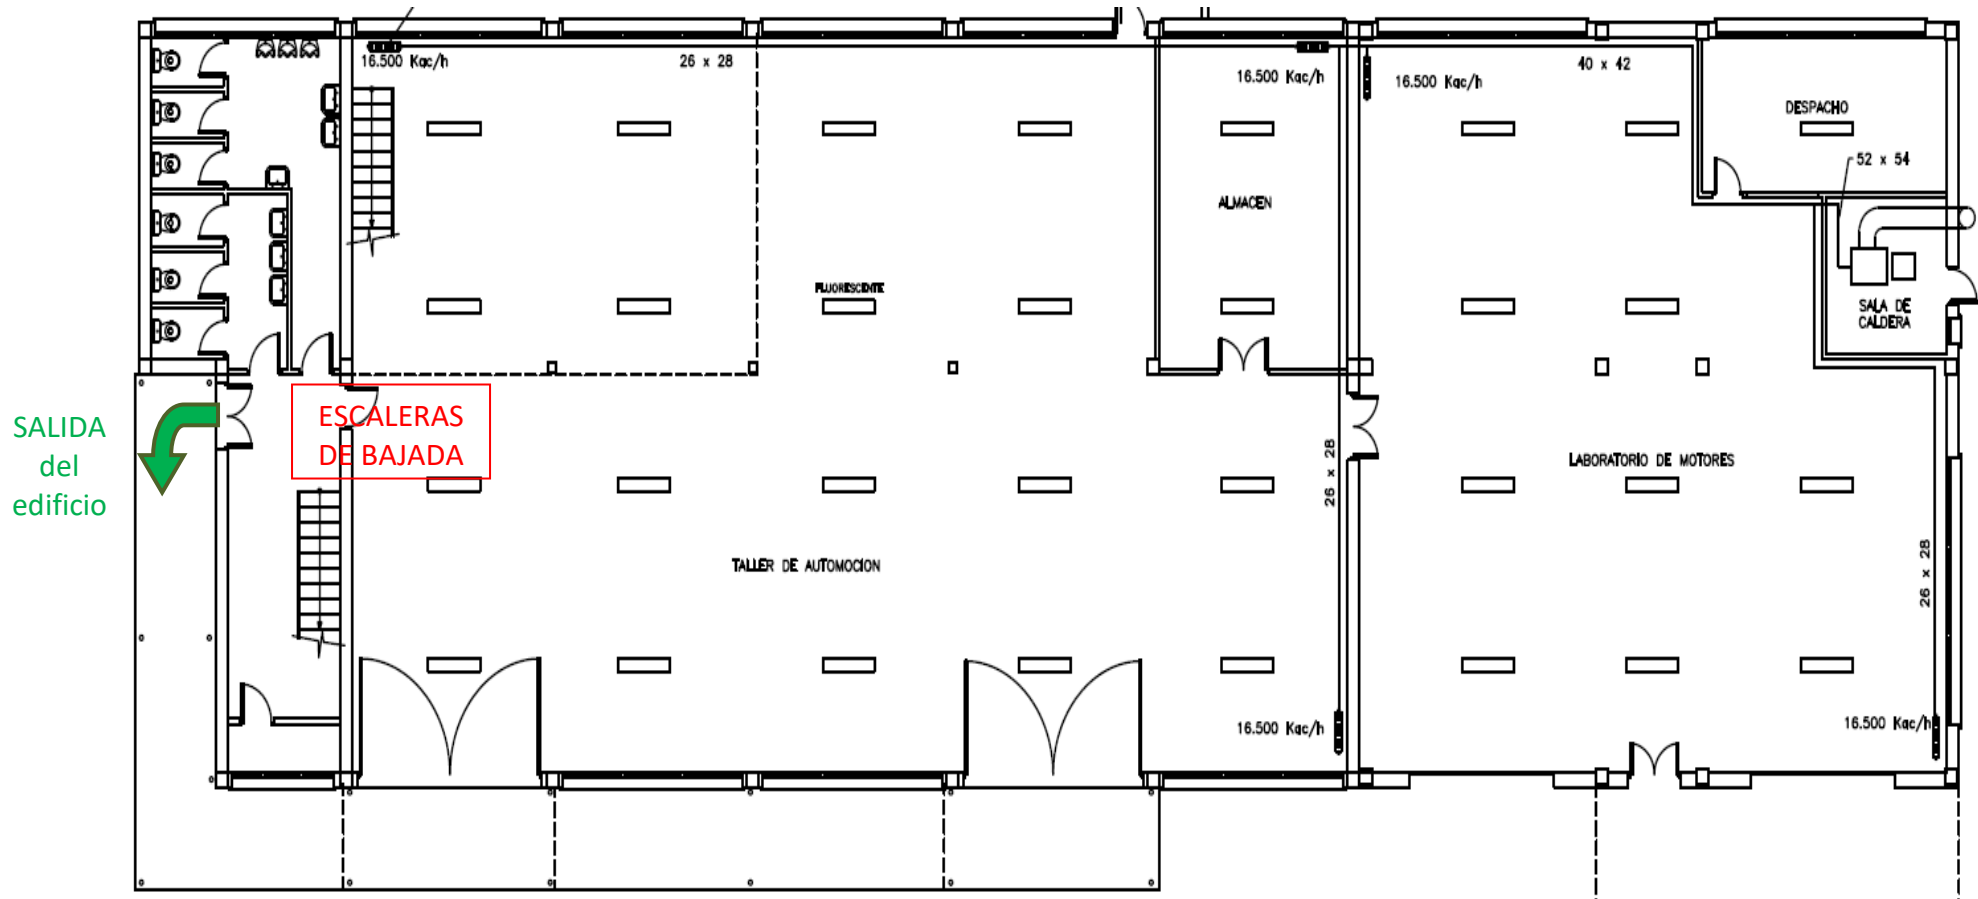

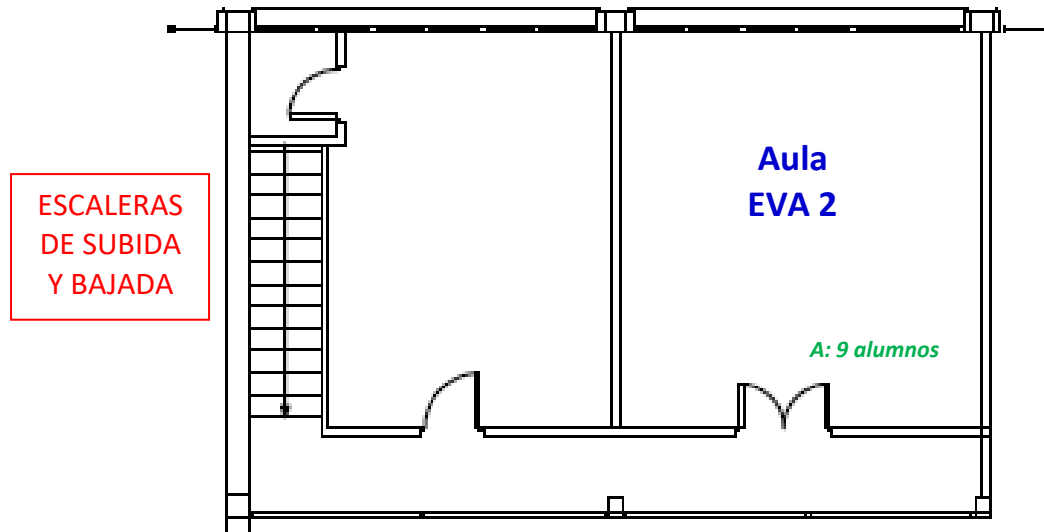


ENTREPLANTA

PABELLÓN BLANCO. EDIFICIO D-E. PLANTA ALTA

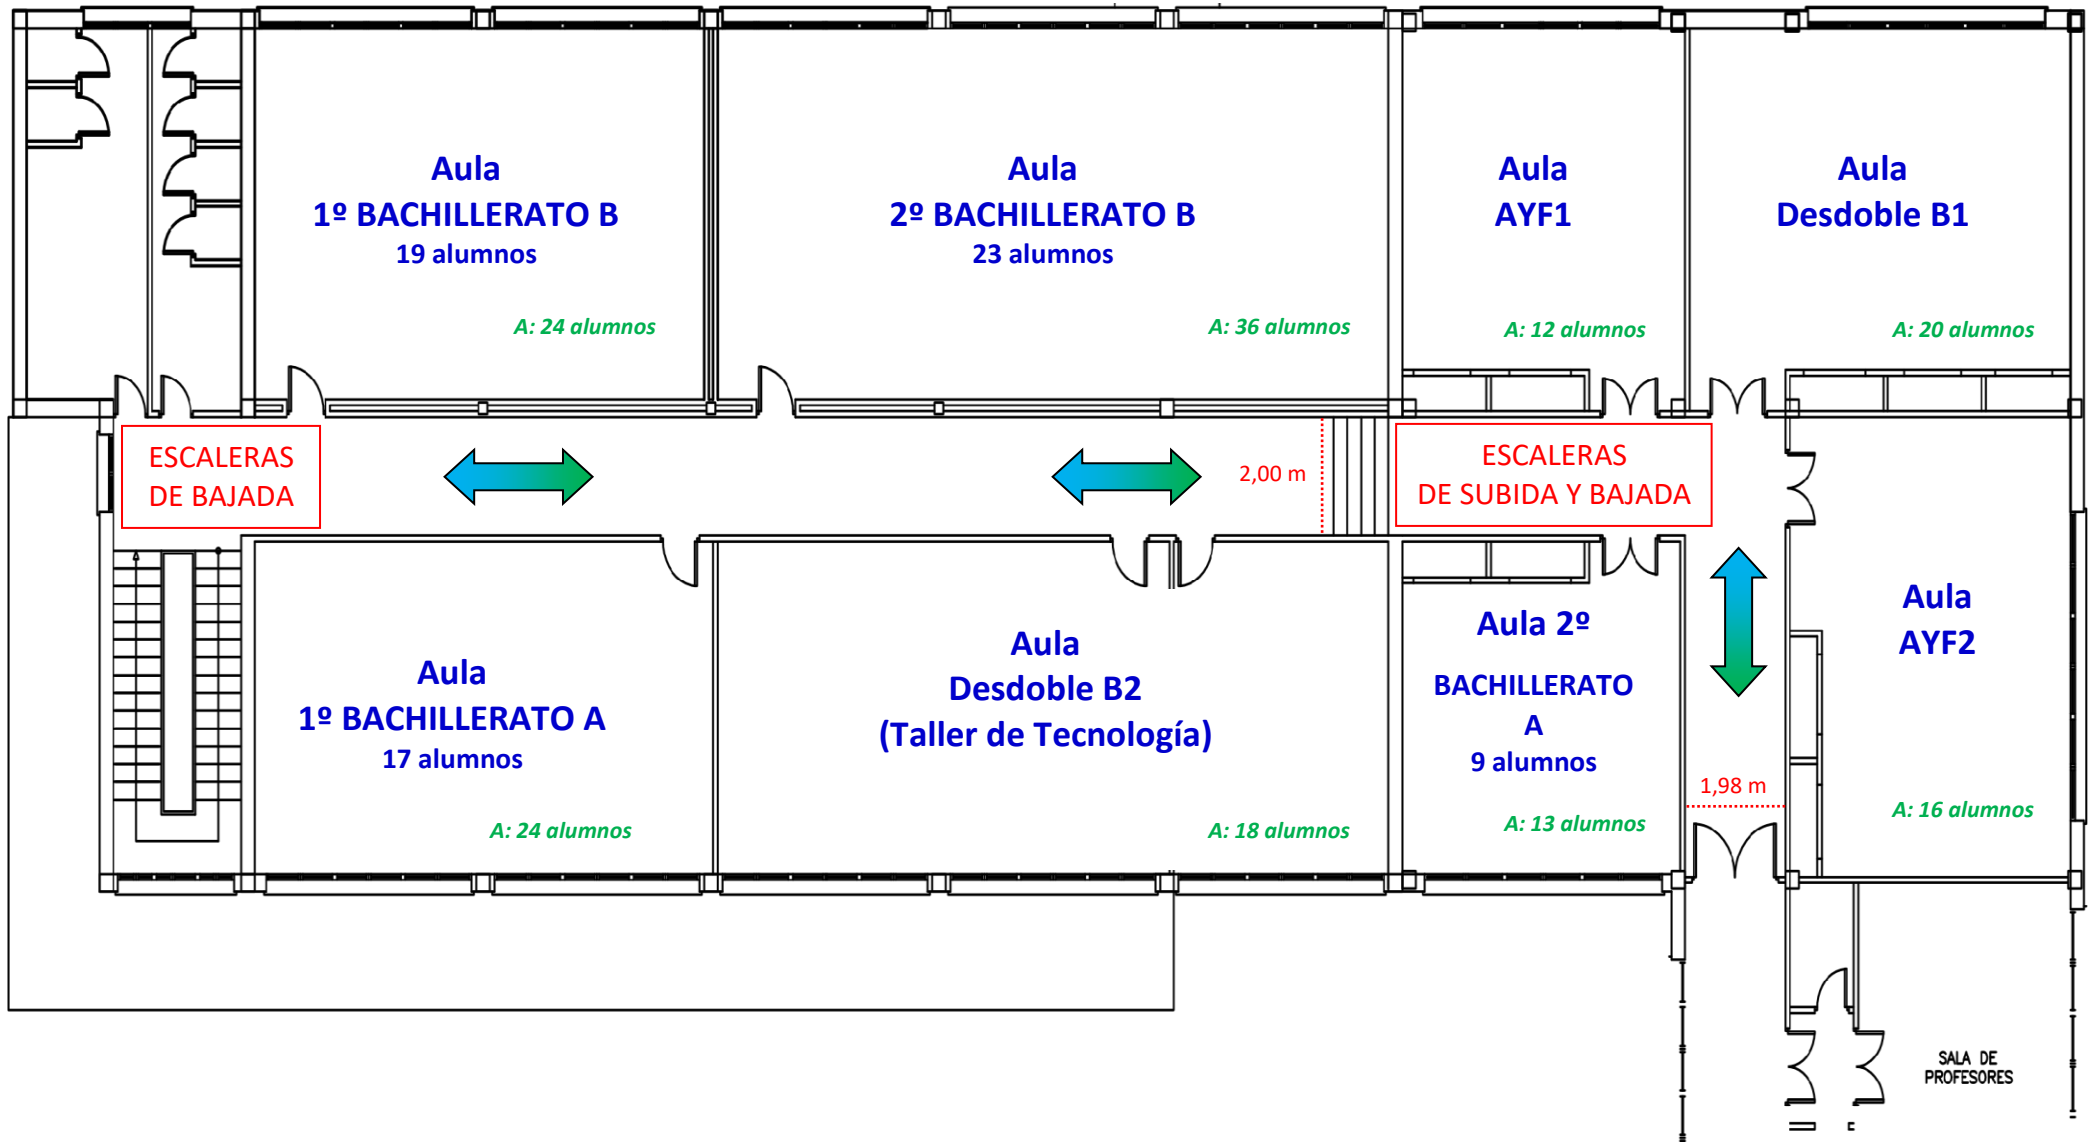

PABELLÓN CHAPA. EDIFICIO H. PLANTA BAJA

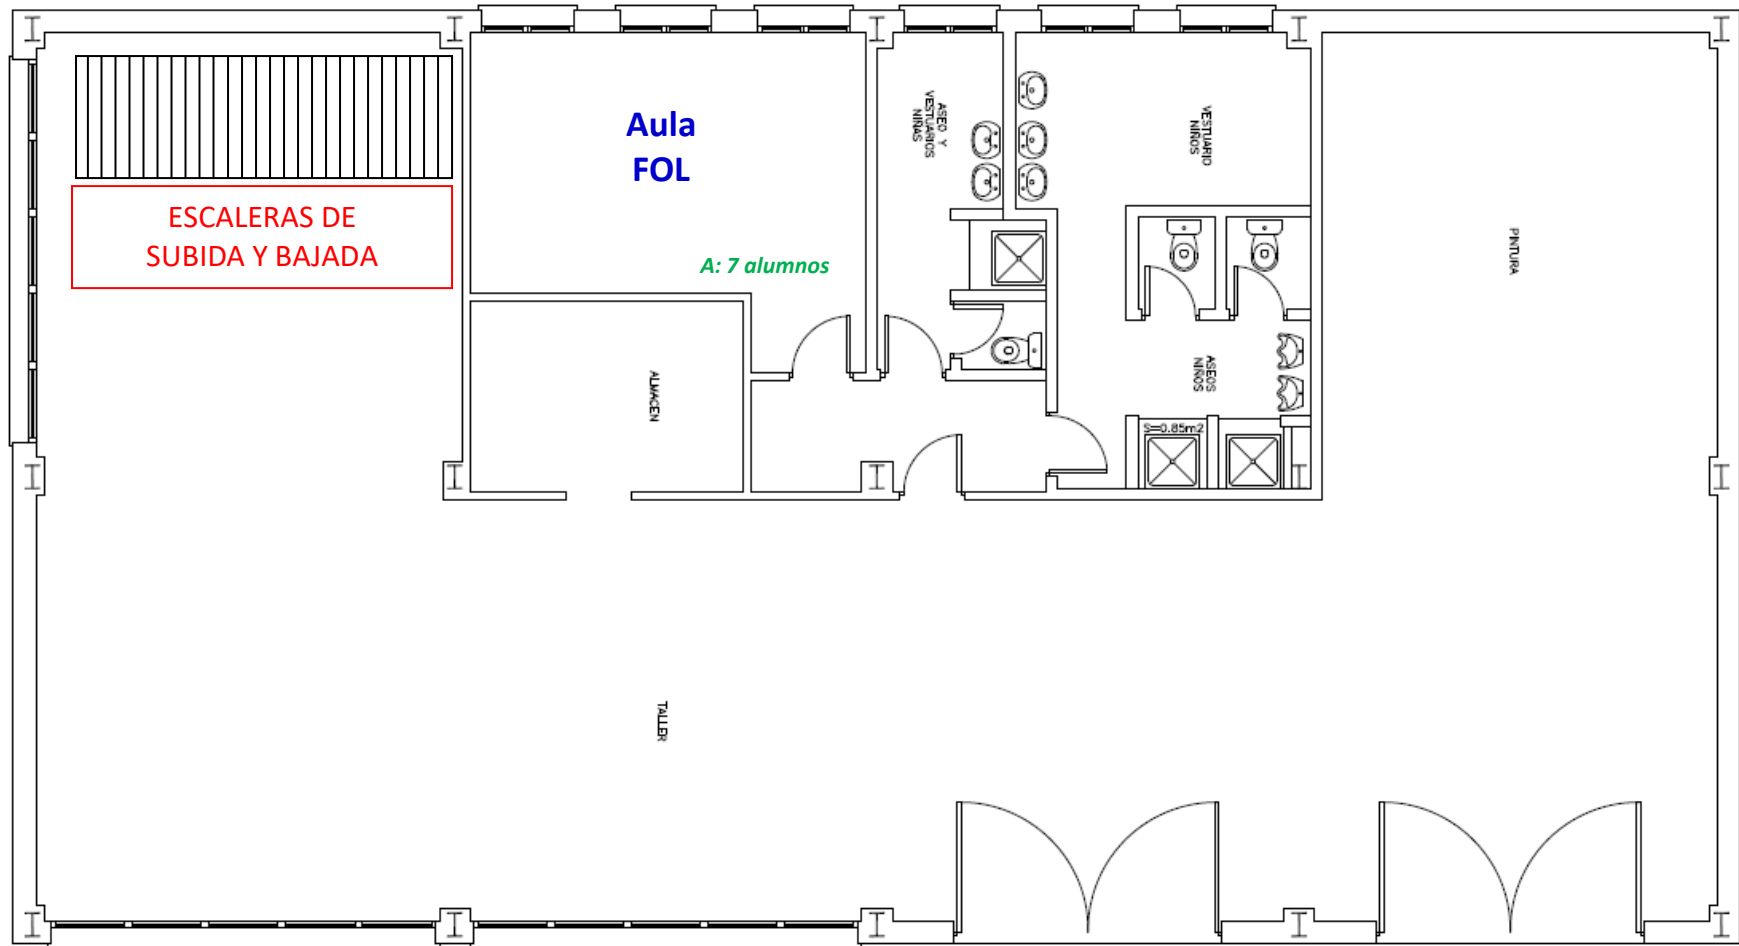

PABELLÓN CHAPA. EDIFICIO H. PLANTA ALTA

